
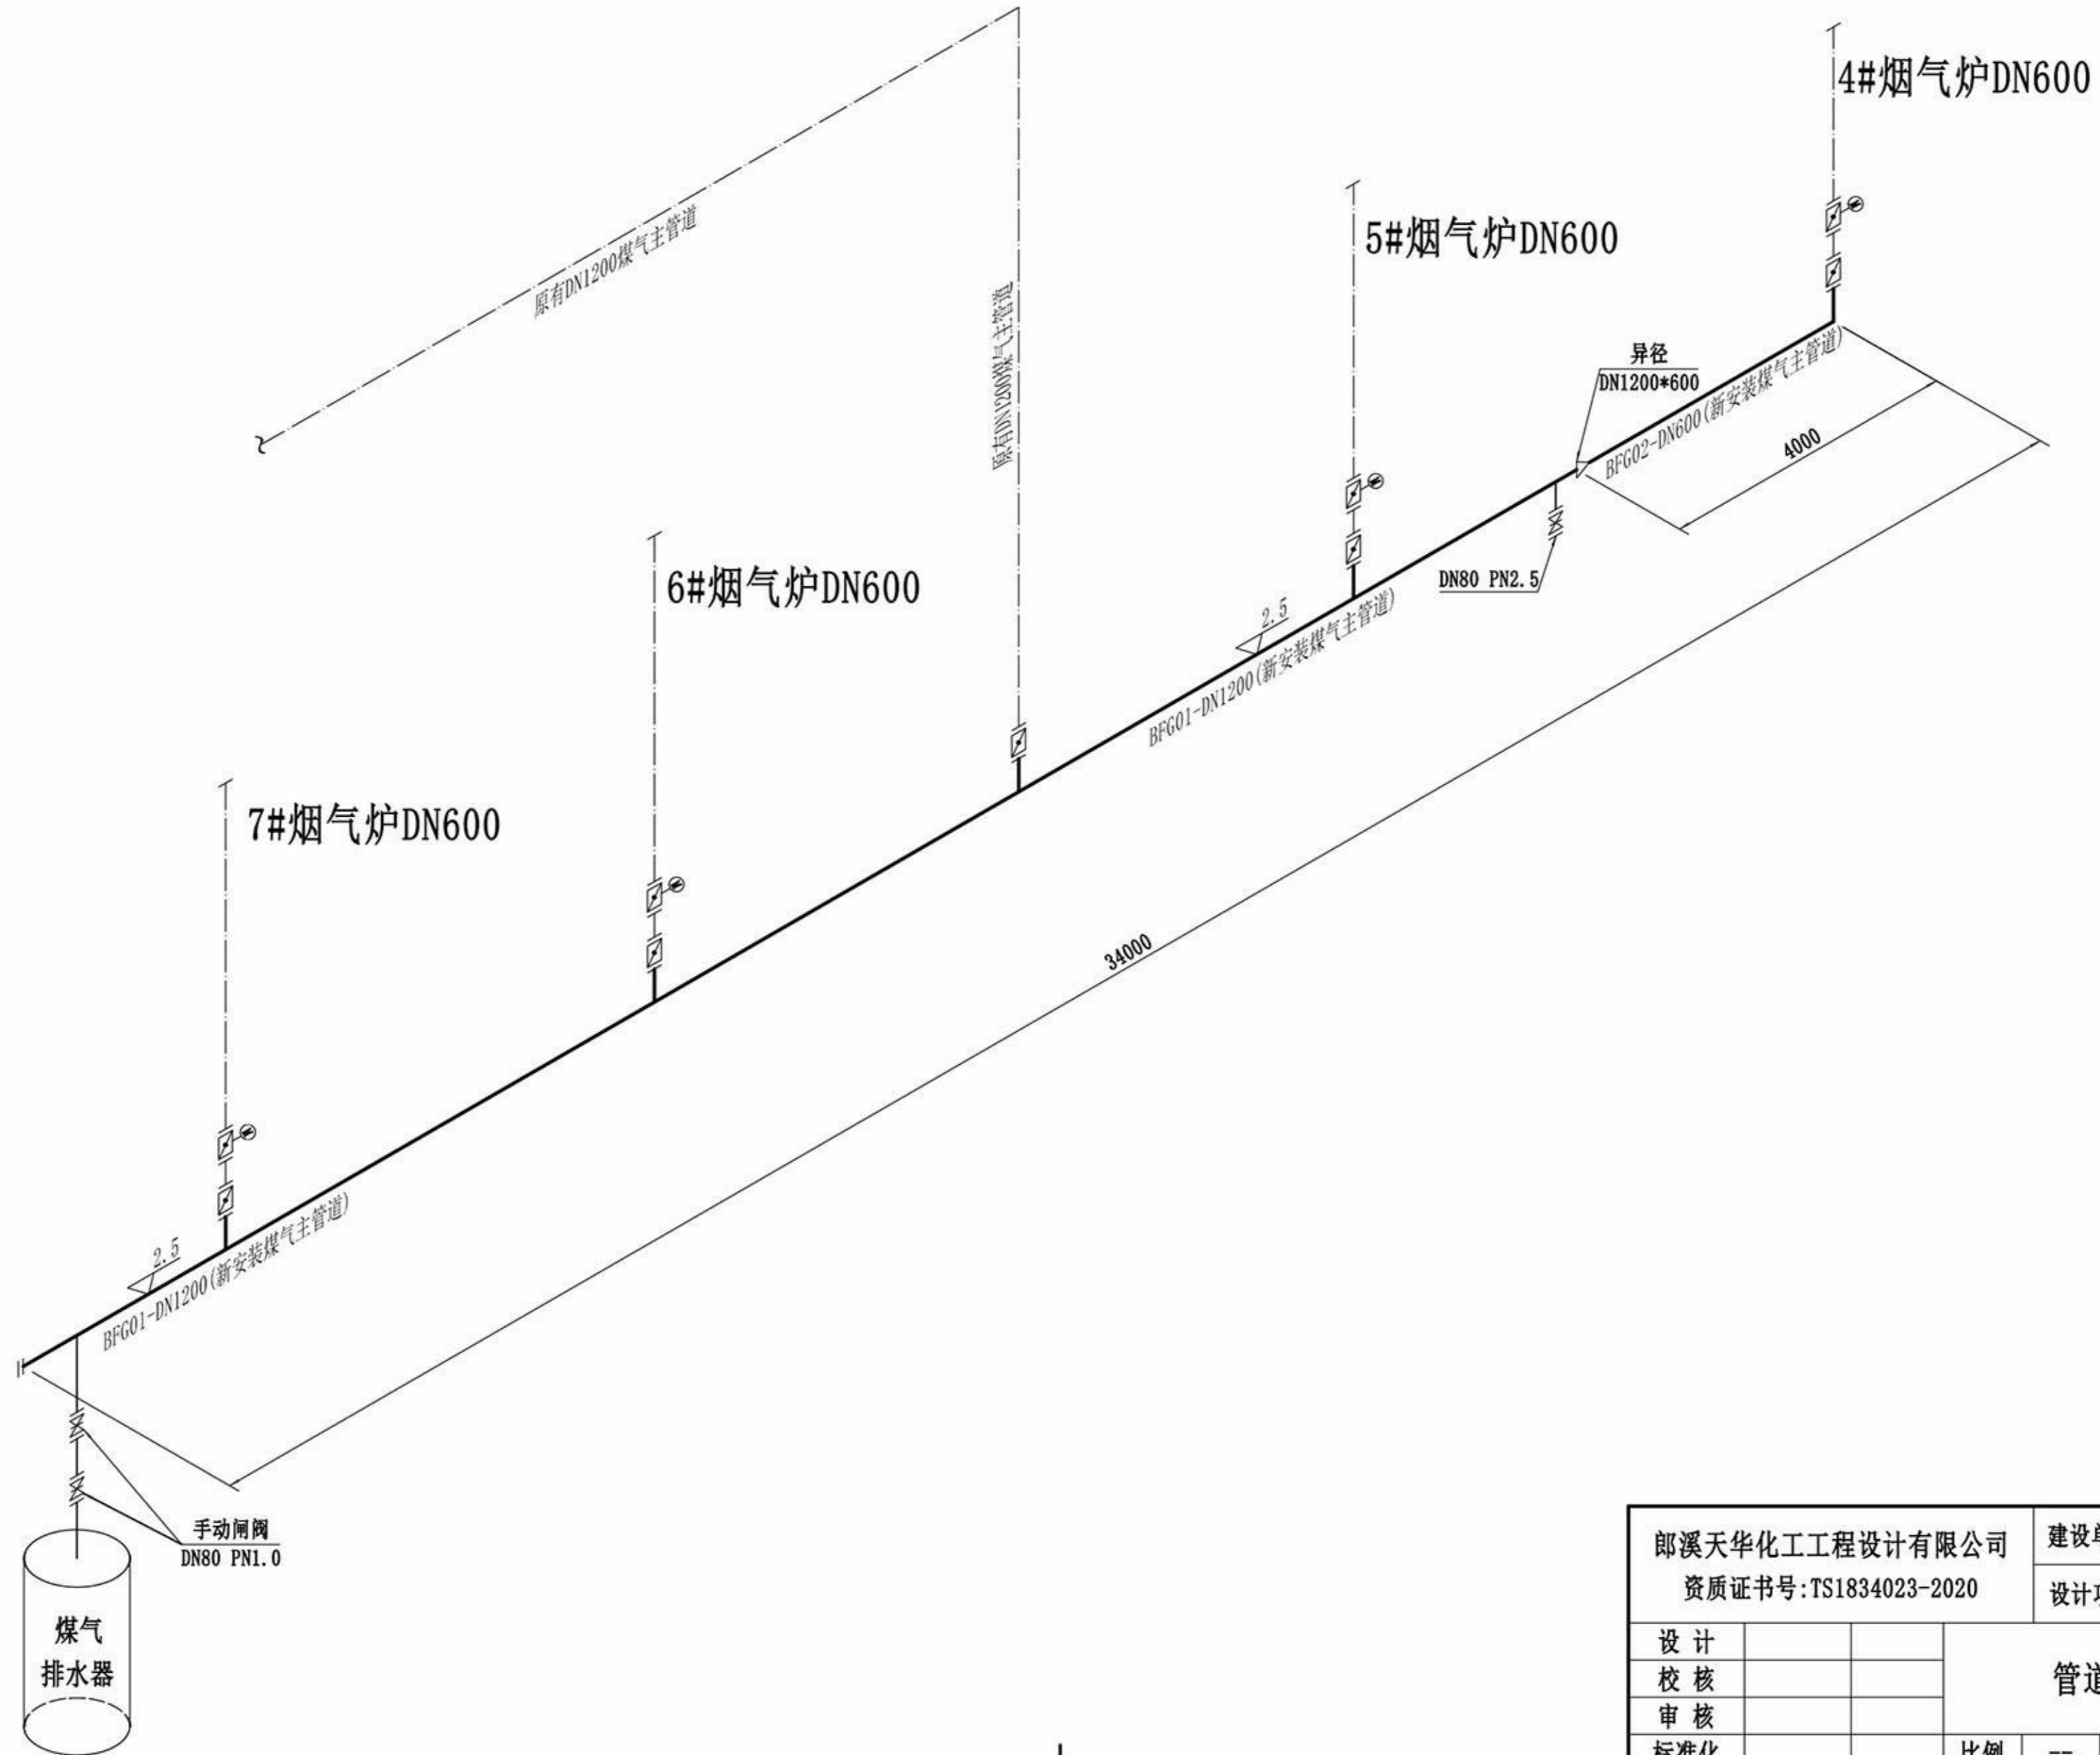


说明

- 1、本图标高单位为m，标高为管道底部标高，其余长度单位为mm；
- 2、实际管道布置及标高可根据现场情况作适当调整；

郎溪天华化工工程设计有限公司		建设单位	保密信息		
资质证书号:TS1834023-2020		设计项目	保密信息		
设计		管道立面图		项目号	保密信息
校核				设计阶段	施工图
审核				图号	
标准化				保密信息-G03-01	
		比例	1:100	共张	第张

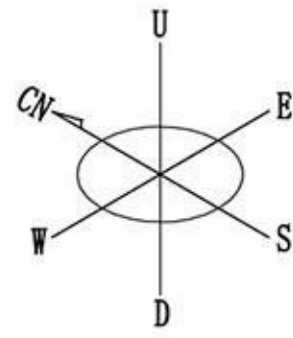

郎溪天华化工工程设计有限公司		建设单位	保密信息		
资质证书号: TS1834023-2020		设计项目	保密信息		
设计		管道轴测图		项目号	保密信息
校核				设计阶段	施工图
审核				图号	
标准化				比例	— 共张 第张

郎溪天华化工工程设计有限公司 压力管道设计资格证书号:TS1834023-2020		建设单位	保密信息					管道数据表										设计	工艺	日期	
		设计项目	保密信息															校核	制图	图号	

